ПЛАН ПІДВАЛЬНОГО ПОВЕРХУ
М 1:100

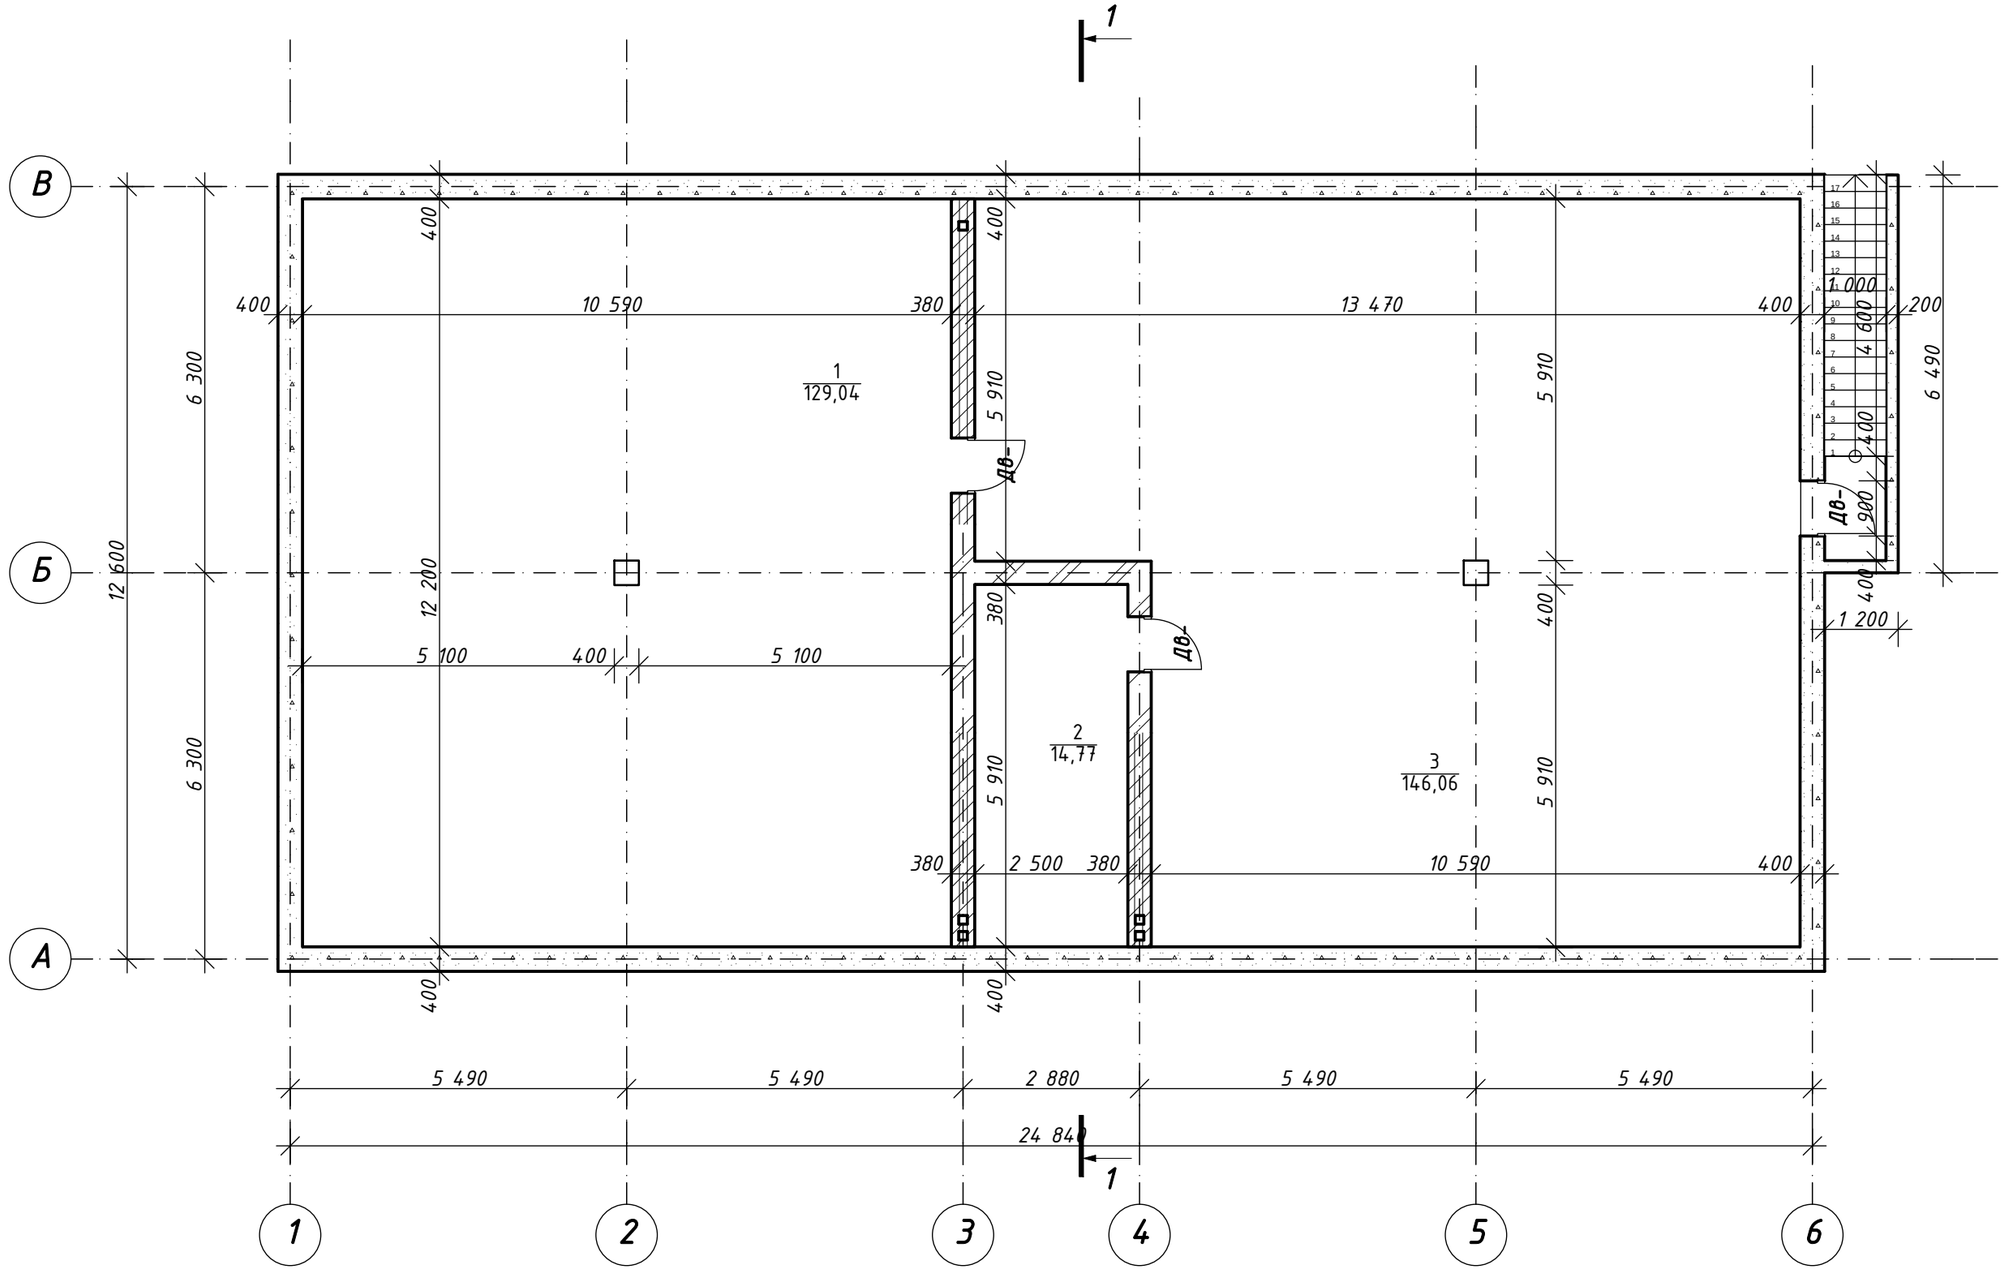

Погоджено:

Зам. інв. №

Підпис і дата

Інв. N ор.

Зм.	Кільк.	Арк.	№док.	Підпис	Дата

-АБ

Будівництво житлового будинку на вул. Скарбова в м.Дубно Рівненської обл.

Житлоий будинок

Стадія	Аркуш	Аркушів
РП	6	

План підвального поверху